


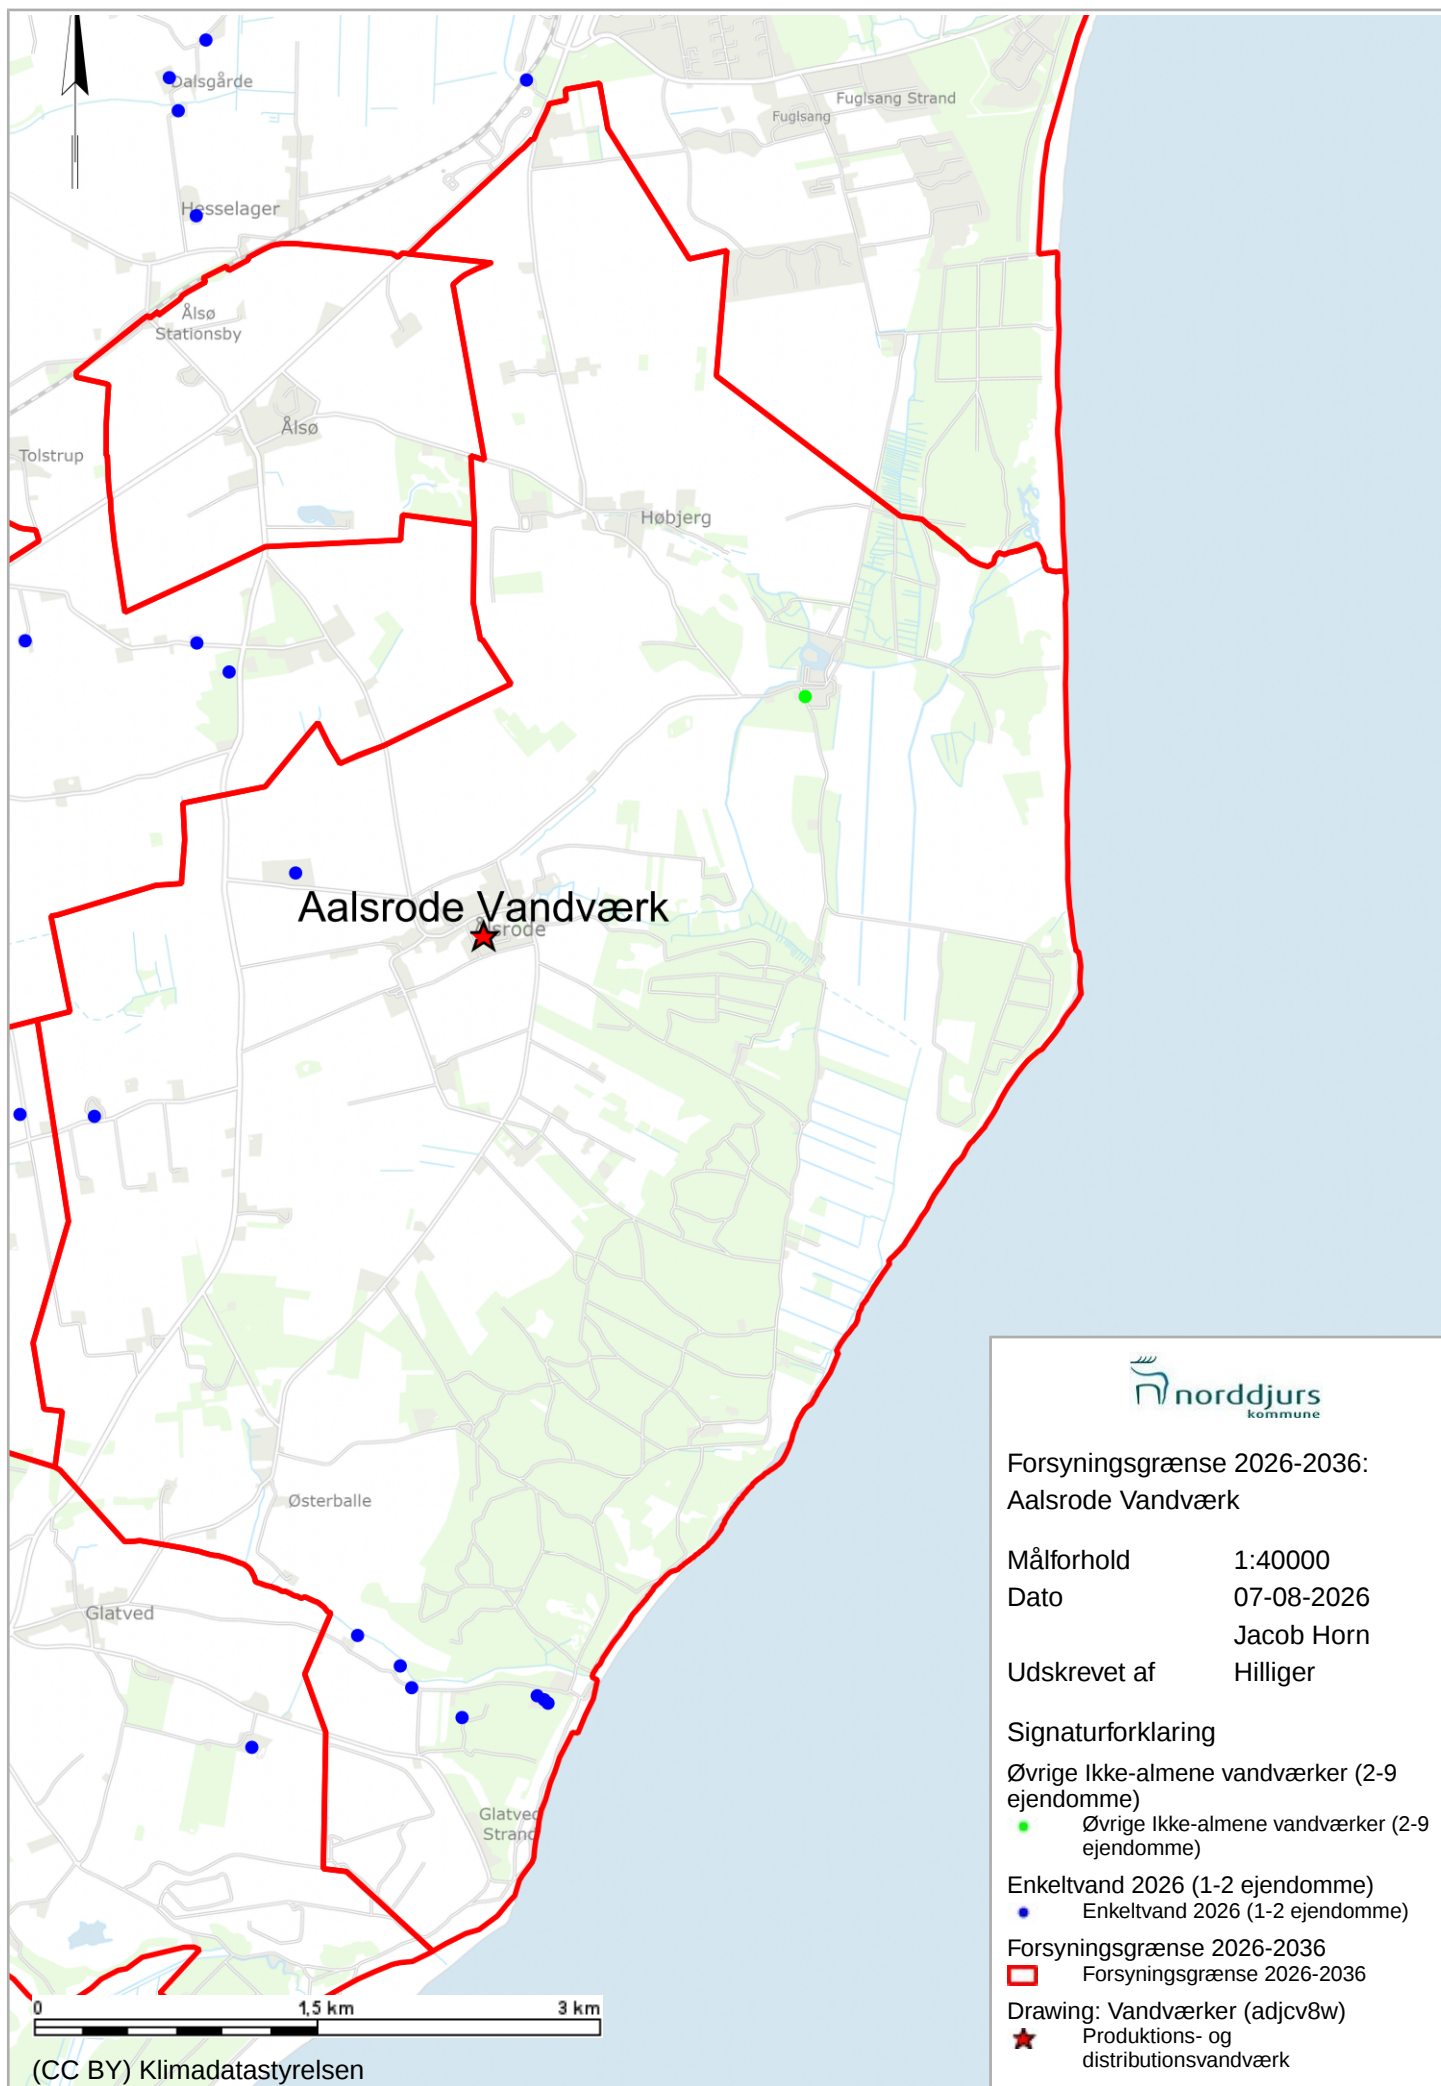

**Forsyningsgrænse 2026-2036:
Aalsrode Vandværk**

Målforhold 1:40000
Dato 07-08-2026
Udskrevet af Jacob Horn
Hilliger

Signaturforklaring

Øvrige Ikke-almene vandværker (2-9 ejendomme)
● Øvrige Ikke-almene vandværker (2-9 ejendomme)

Enkeltvand 2026 (1-2 ejendomme)
● Enkeltvand 2026 (1-2 ejendomme)

Forsyningsgrænse 2026-2036
■ Forsyningsgrænse 2026-2036

Drawing: Vandværker (adjcv8w)
★ Produktions- og distributionsvandværk