


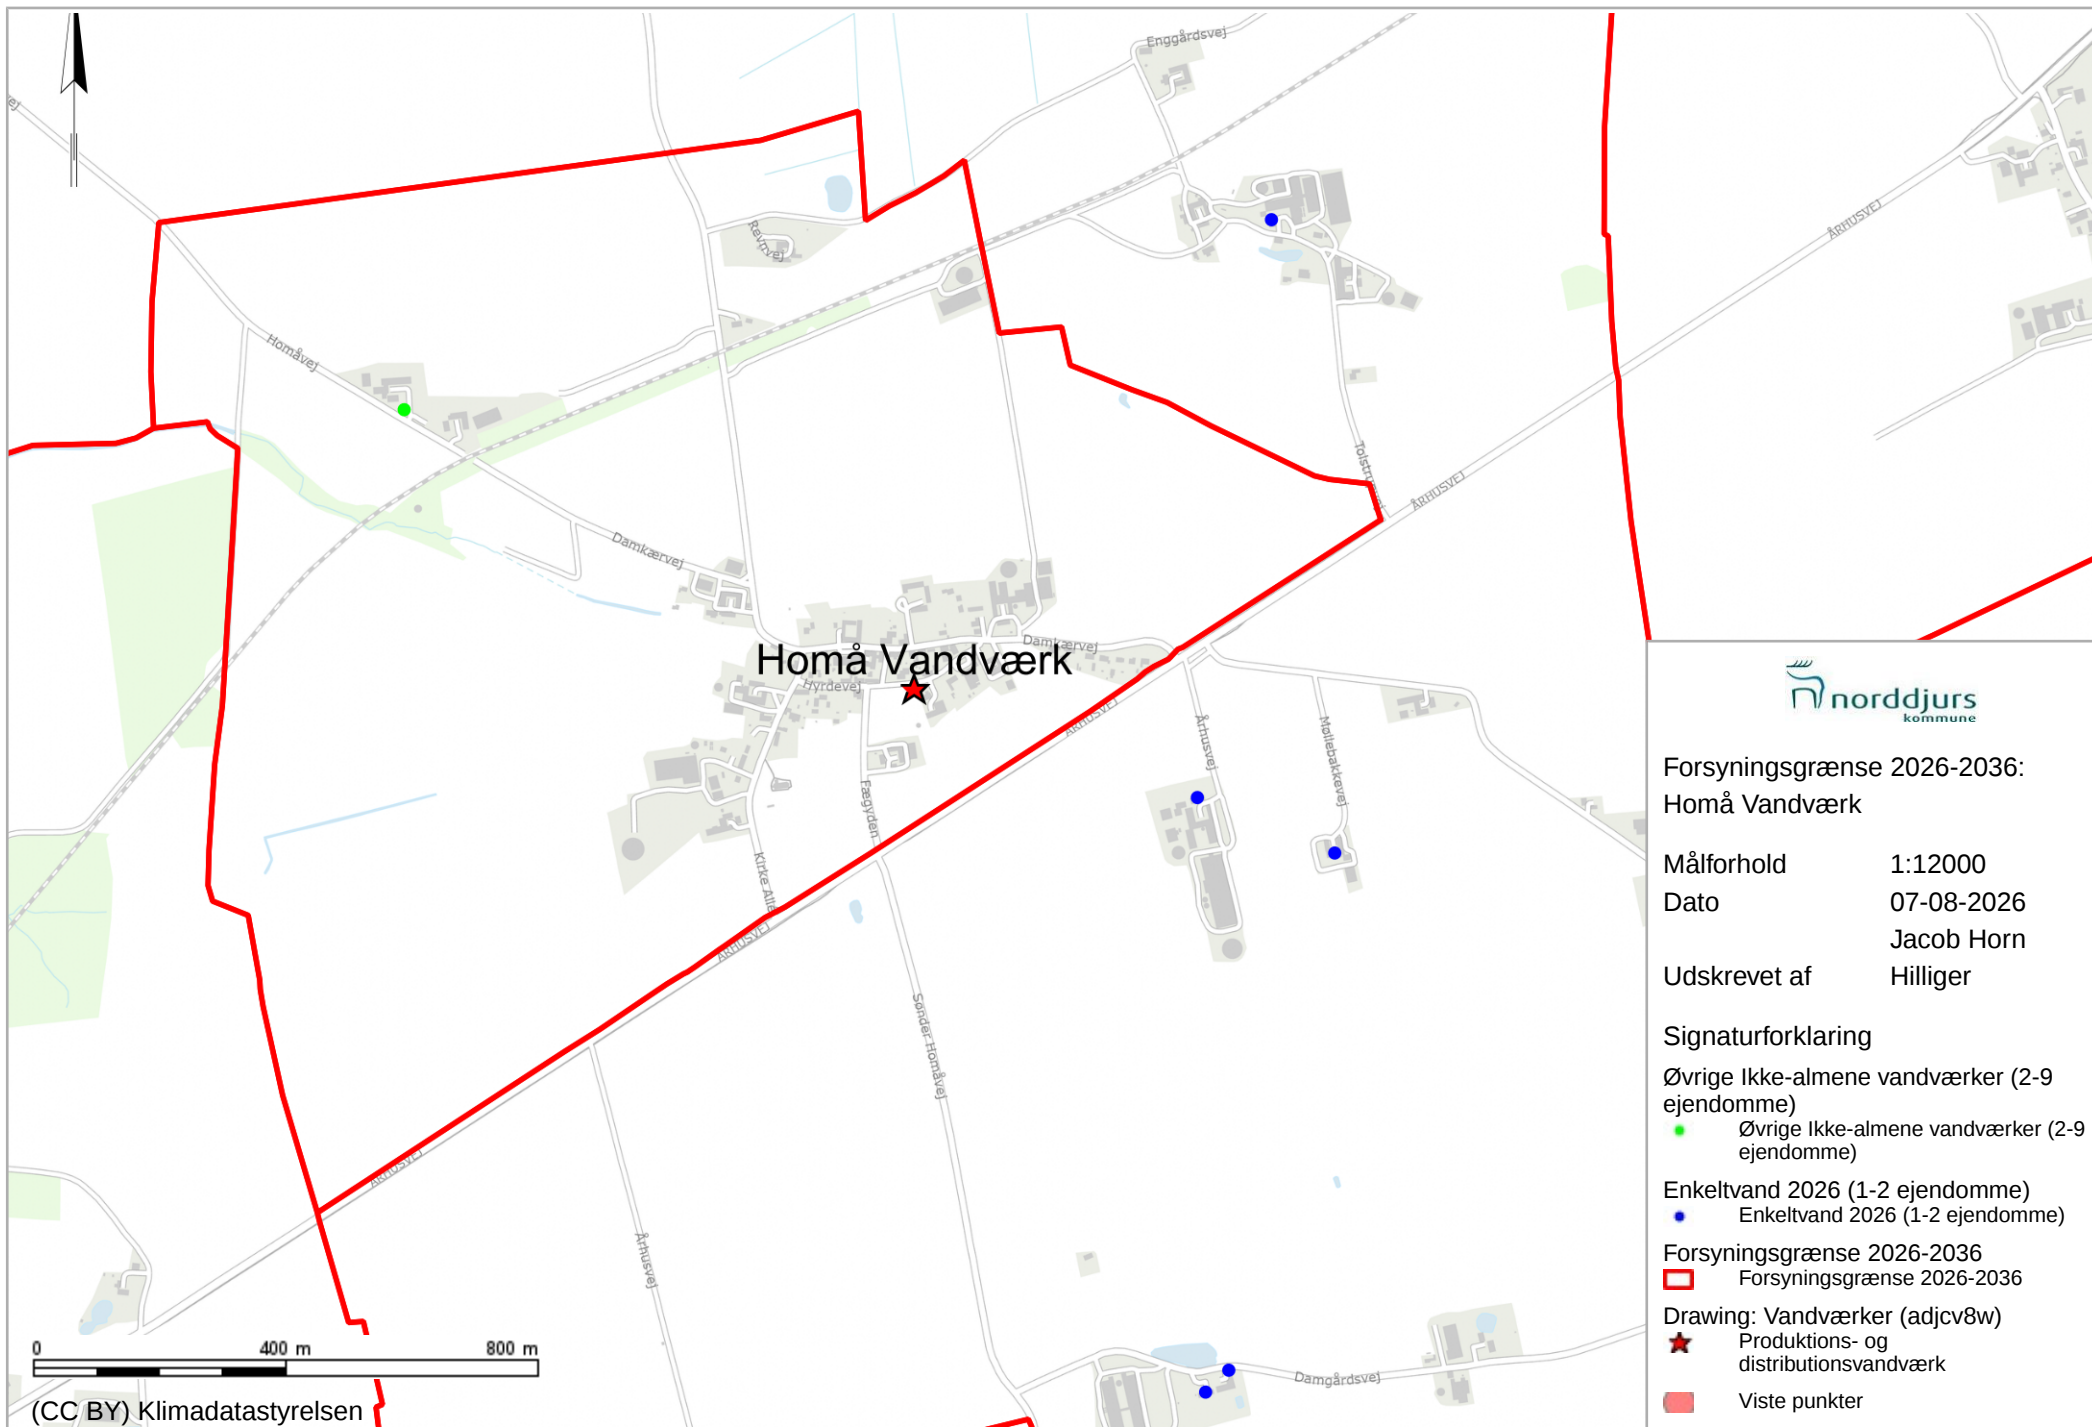

Forsyningsgrænse 2026-2036:
Homå Vandværk

Målforskel 1:12000
Dato 07-08-2026
Udskrevet af Jacob Horn
Hilliger

Signaturforklaring

Øvrige Ikke-almene vandværker (2-9
ejendomme)

Øvrige Ikke-almene vandværker (2-9
ejendomme)

Enkeltvand 2026 (1-2 ejendomme)
Enkeltvand 2026 (1-2 ejendomme)

Forsyningsgrænse 2026-2036
Forsyningsgrænse 2026-2036

Drawing: Vandværker (adjcv8w)
Produktions- og
distributionsvandværk

Viste punkter